


お仏間の一例(敷居タイプ)

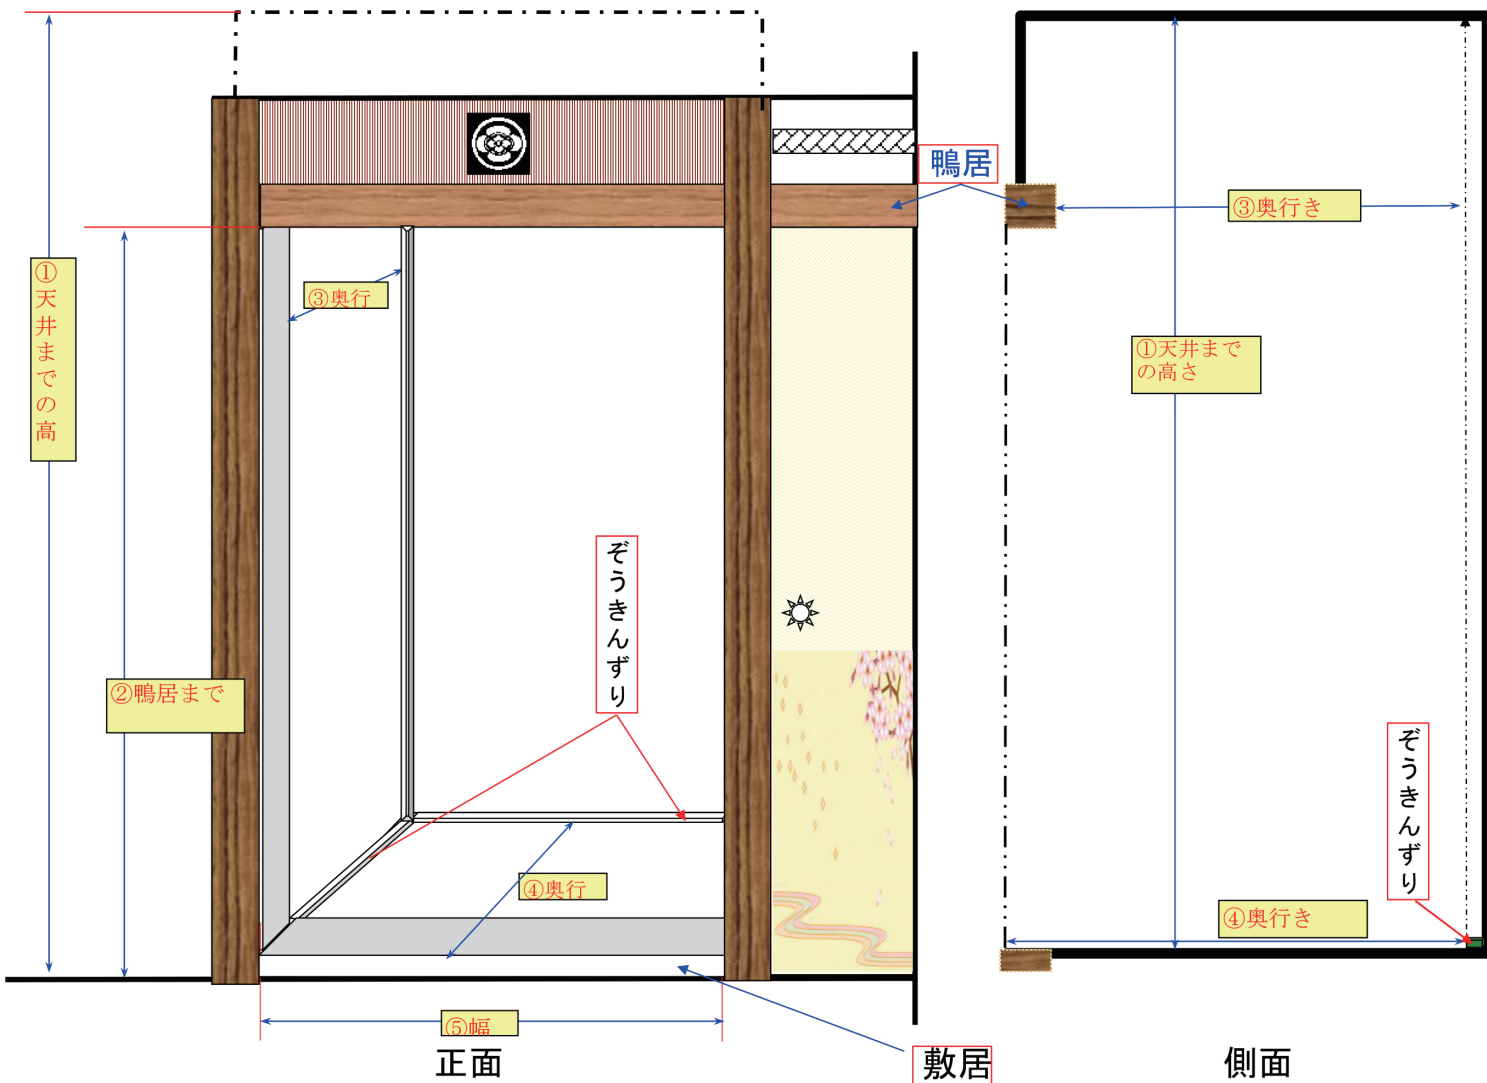

①天井までの高さ	cm
②鴨居までの高さ	cm
③奥行き(柱の内々)	cm
④奥行き(全部)	cm
⑤幅(柱の内々)	cm
⑥敷居の高さ	cm